

**Схема расположения границ публичного сервитута в целях размещения и эксплуатации сооружения
газораспределительной сети
"Газораспределительные сети, Литер: I."**



Условные обозначения:

- - Вновь образованная часть границы публичного сервитута
- 123 - кадастровый номер земельного участка, сведения о котором внесены в ЕГРН
- - границы территориальных зон, зон с особыми условиями использования территории, сведения о которых содержатся в ЕГРН
- - граница объекта капитального строительства
- - граница кадастрового квартала
- 82 - Характерная точка границы зоны устанавливаемого публичного сервитута
- - Проектное местоположение инженерного сооружения
- 34:20:110106 - Номер кадастрового квартала
- - Границы муниципальных образований, населенных пунктов

Схема расположения границ публичного сервитута в целях размещения и эксплуатации сооружения
газораспределительной сети
"Газораспределительные сети, Литер: I."

Лист 1



Масштаб 1:1 000

**Схема расположения границ публичного сервитута в целях размещения и эксплуатации сооружения
газораспределительной сети
"Газораспределительные сети, Литер: I."**

Лист 2



Масштаб 1:1 000

**Схема расположения границ публичного сервитута в целях размещения и эксплуатации сооружения
газораспределительной сети
"Газораспределительные сети, Литер: I."**


Лист 3



Масштаб 1:1 000

Схема расположения границ публичного сервитута в целях размещения и эксплуатации сооружения
газораспределительной сети
"Газораспределительные сети, Литер: I."

Лист 4

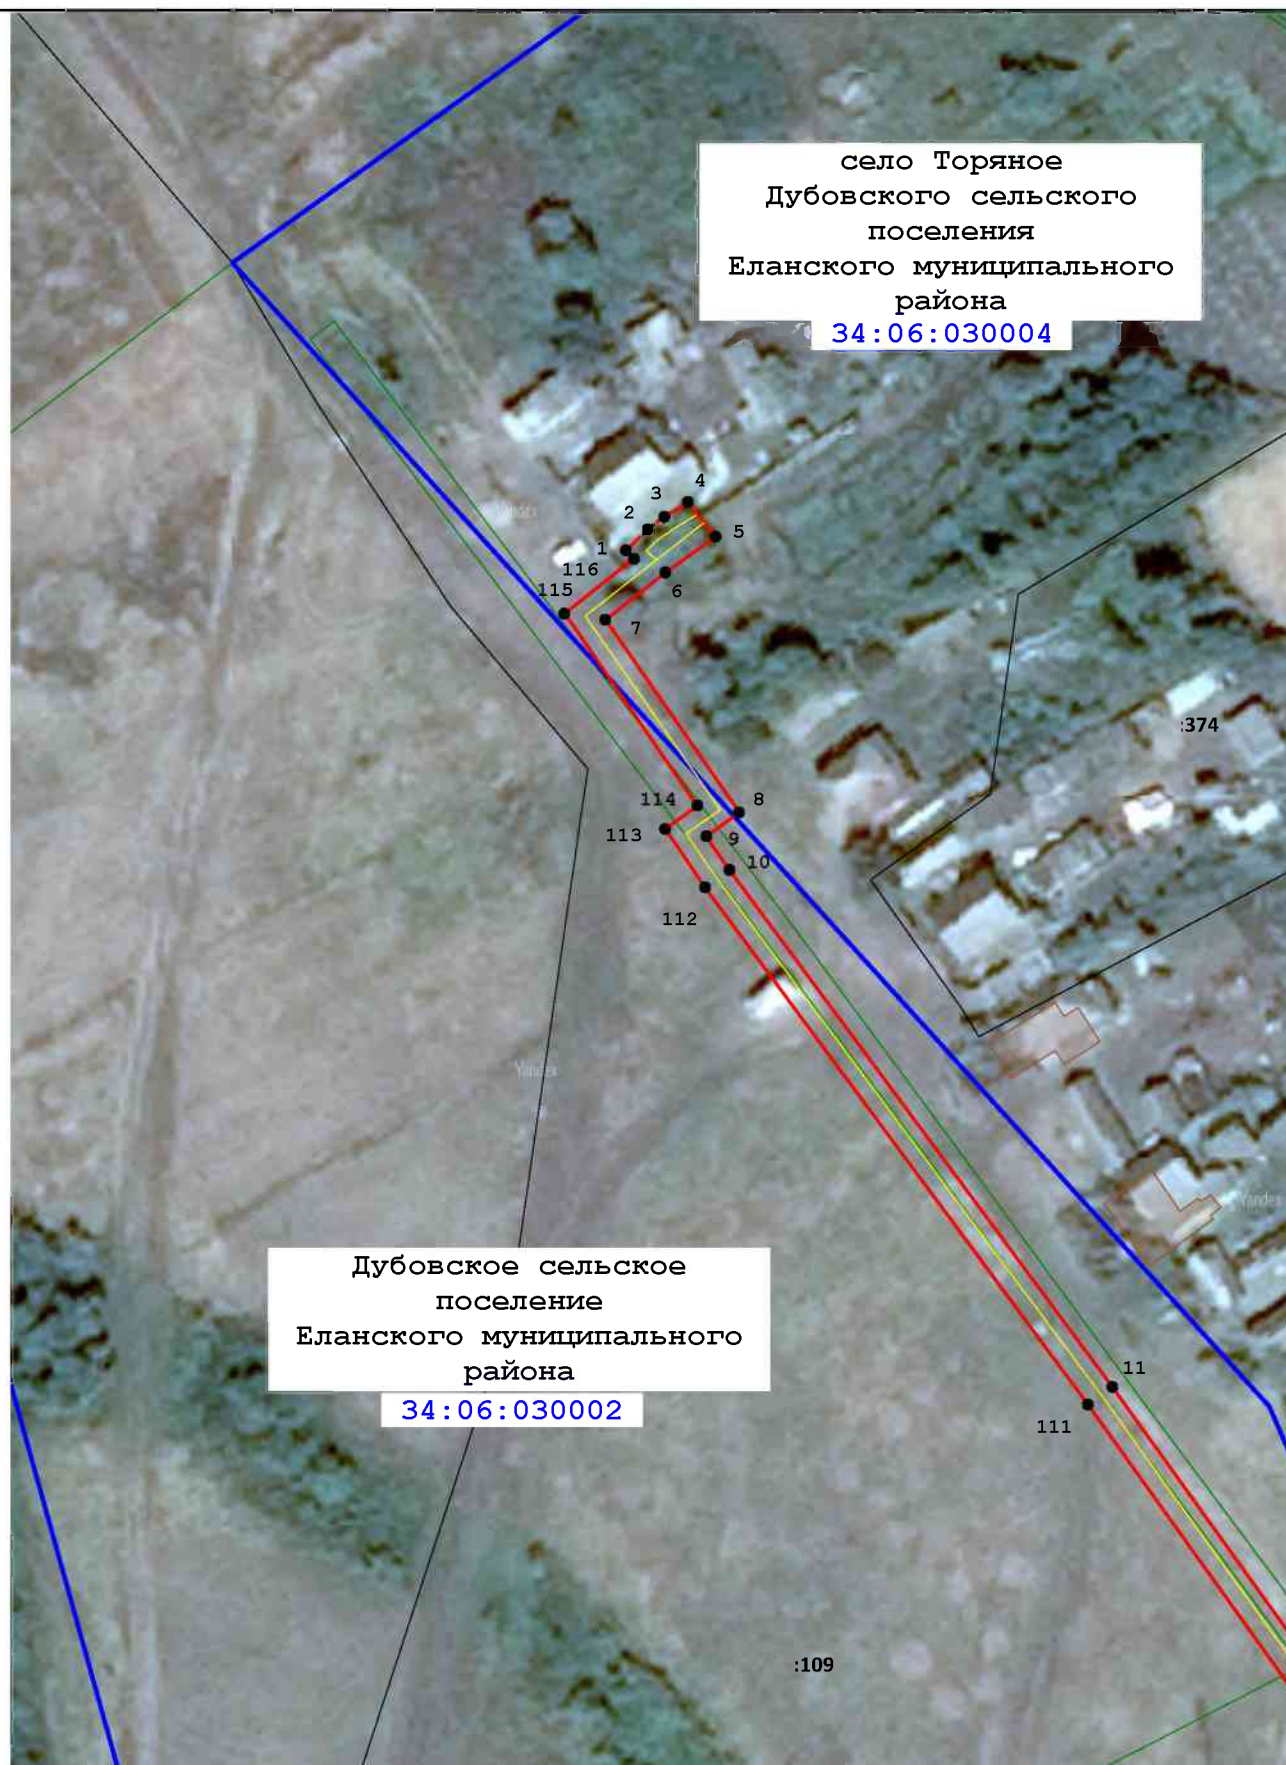

Масштаб 1:1 000

Схема расположения границ публичного сервитута в целях размещения и эксплуатации сооружения
газораспределительной сети
"Газораспределительные сети, Литер: I."

Лист 5



Масштаб 1:1 000

Схема расположения границ публичного сервитута в целях размещения и эксплуатации сооружения
газораспределительной сети
"Газораспределительные сети, Литер: I."

Лист 6



Масштаб 1:1 000

Схема расположения границ публичного сервитута в целях размещения и эксплуатации сооружения
газораспределительной сети
"Газораспределительные сети, Литер: I."

Лист 7



Масштаб 1:1 000

Схема расположения границ публичного сервитута в целях размещения и эксплуатации сооружения
газораспределительной сети
"Газораспределительные сети, Литер: I."

Лист 8



Масштаб 1:1 000

Схема расположения границ публичного сервитута в целях размещения и эксплуатации сооружения
газораспределительной сети
"Газораспределительные сети, Литер: I."

Лист 9



Масштаб 1:1 000

Схема расположения границ публичного сервитута в целях размещения и эксплуатации сооружения
газораспределительной сети
"Газораспределительные сети, Литер: I."

Лист 10



Масштаб 1:1 000

Схема расположения границ публичного сервитута в целях размещения и эксплуатации сооружения
газораспределительной сети
"Газораспределительные сети, Литер: I."

Лист 11



Масштаб 1:1 000

Схема расположения границ публичного сервитута в целях размещения и эксплуатации сооружения
газораспределительной сети
"Газораспределительные сети, Литер: I."

Лист 12



Масштаб 1:1 000

Схема расположения границ публичного сервитута в целях размещения и эксплуатации сооружения
газораспределительной сети
"Газораспределительные сети, Литер: I."


Лист 13



Масштаб 1:1 000

Схема расположения границ публичного сервитута в целях размещения и эксплуатации сооружения
газораспределительной сети
"Газораспределительные сети, Литер: I."

Лист 14

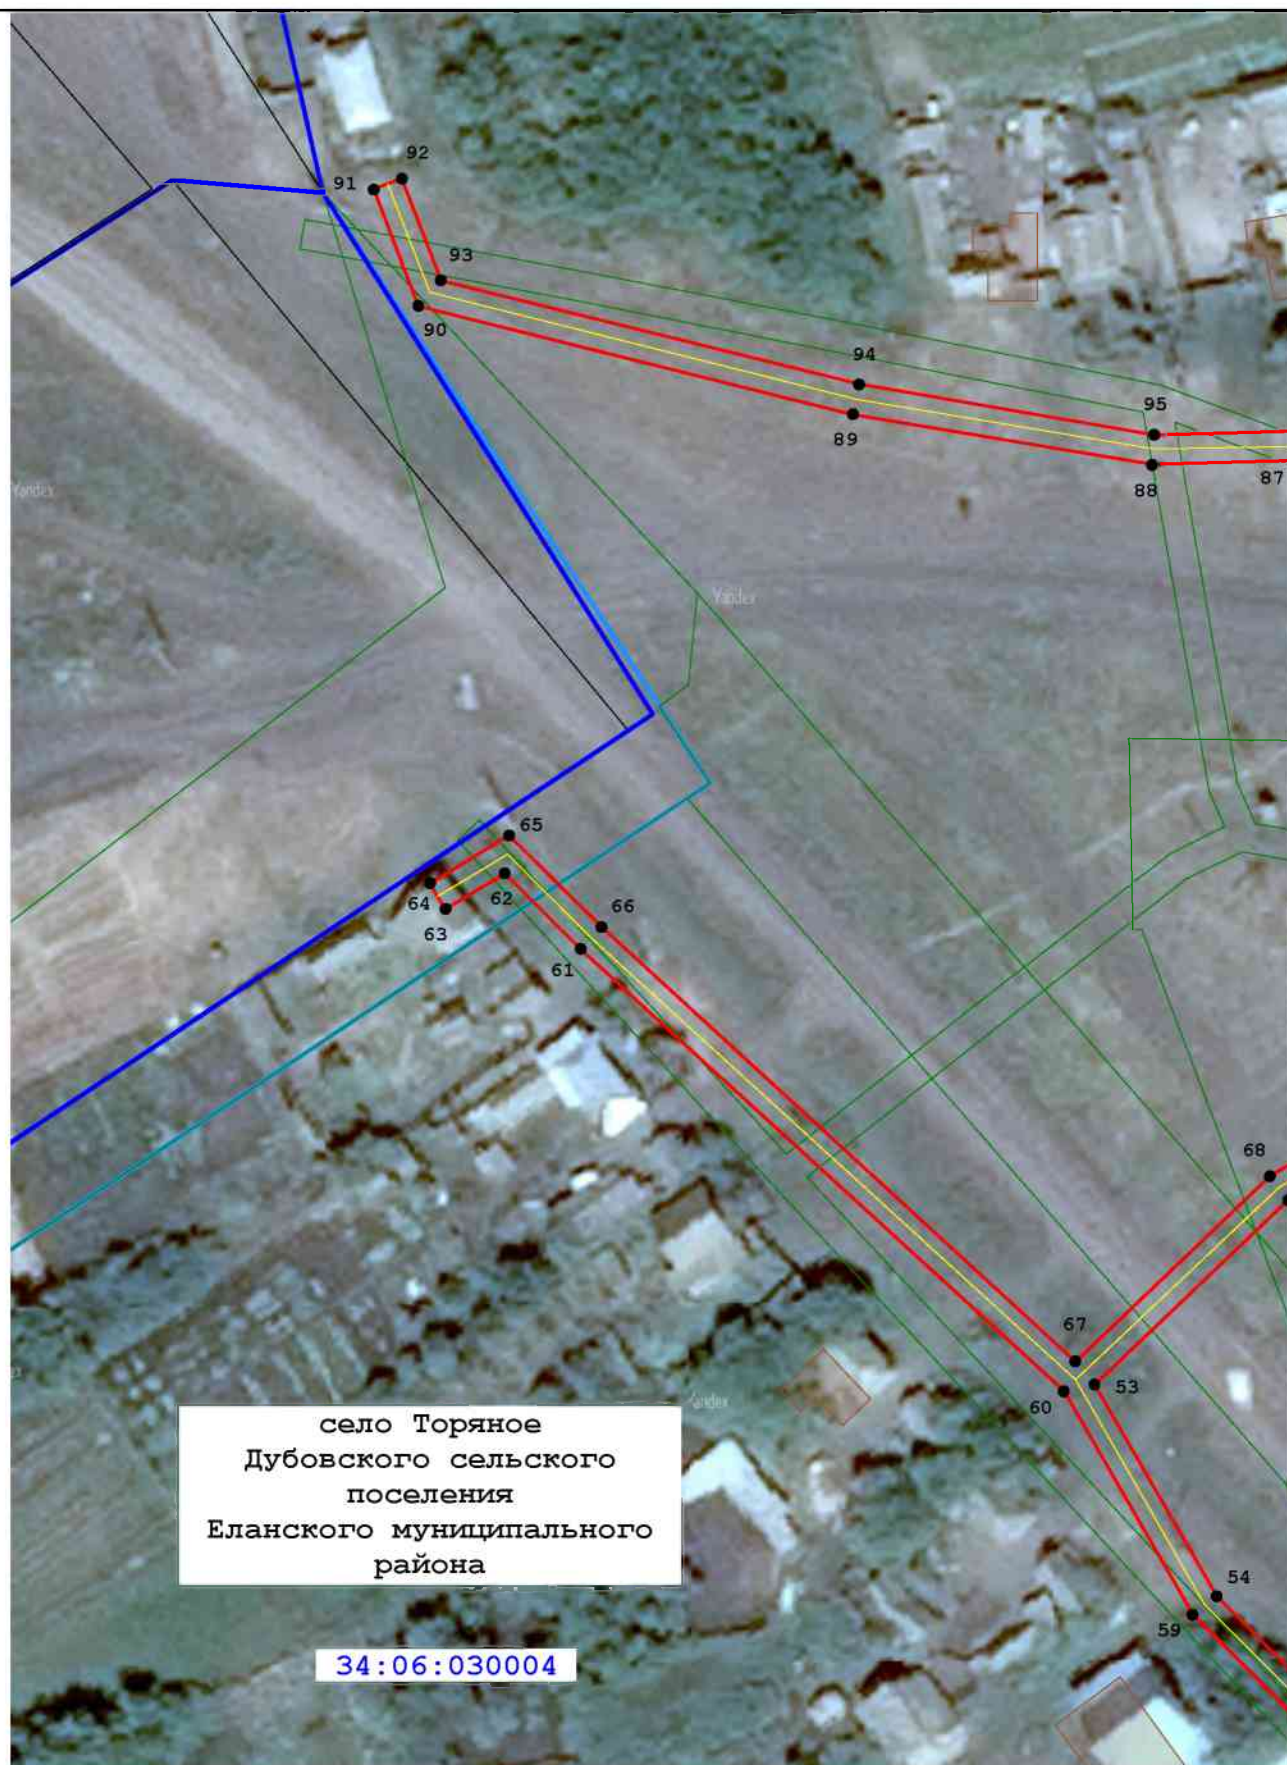

Масштаб 1:1 000

Схема расположения границ публичного сервитута в целях размещения и эксплуатации сооружения
газораспределительной сети
"Газораспределительные сети, Литер: I."

Лист 15



Масштаб 1:1 000

Схема расположения границ публичного сервитута в целях размещения и эксплуатации сооружения
газораспределительной сети
"Газораспределительные сети, Литер: I."

Лист 16



Масштаб 1:1 000

Схема расположения границ публичного сервитута в целях размещения и эксплуатации сооружения
газораспределительной сети
"Газораспределительные сети, Литер: I."

Лист 17



Масштаб 1:1 000



Схема расположения границ публичного сервитута в целях размещения и эксплуатации сооружения
газораспределительной сети
"Газораспределительные сети, Литер: I."

Лист 19



Масштаб 1:1 000

Схема расположения границ публичного сервитута в целях размещения и эксплуатации сооружения
газораспределительной сети
"Газораспределительные сети, Литер: I."

Лист 20



Масштаб 1:1 000

Схема расположения границ публичного сервитута в целях размещения и эксплуатации сооружения
газораспределительной сети
"Газораспределительные сети, Литер: I."

Лист 21



Масштаб 1:1 000

Схема расположения границ публичного сервитута в целях размещения и эксплуатации сооружения
газораспределительной сети
"Газораспределительные сети, Литер: I."

Лист 22



Масштаб 1:1 000

Схема расположения границ публичного сервитута в целях размещения и эксплуатации сооружения
газораспределительной сети
"Газораспределительные сети, Литер: I."

Лист 23



Масштаб 1:1 000

Схема расположения границ публичного сервитута в целях размещения и эксплуатации сооружения
газораспределительной сети
"Газораспределительные сети, Литер: I."

Лист 24



Масштаб 1:1 000

Схема расположения границ публичного сервитута в целях размещения и эксплуатации сооружения
газораспределительной сети
"Газораспределительные сети, Литер: I."

Лист 25



Масштаб 1:1 000

Схема расположения границ публичного сервитута в целях размещения и эксплуатации сооружения
газораспределительной сети
"Газораспределительные сети, Литер: I."

Лист 26



Масштаб 1:1 000

Схема расположения границ публичного сервитута в целях размещения и эксплуатации сооружения
газораспределительной сети
"Газораспределительные сети, Литер: I."

Лист 27



Масштаб 1:1 000

Схема расположения границ публичного сервитута в целях размещения и эксплуатации сооружения
газораспределительной сети
"Газораспределительные сети, Литер: I."

Лист 28



Масштаб 1:1 000

Схема расположения границ публичного сервитута в целях размещения и эксплуатации сооружения
газораспределительной сети
"Газораспределительные сети, Литер: I."

Лист 29



Масштаб 1:1 000

Схема расположения границ публичного сервитута в целях размещения и эксплуатации сооружения
газораспределительной сети
"Газораспределительные сети, Литер: I."

Лист 30



Масштаб 1:1 000

Схема расположения границ публичного сервитута в целях размещения и эксплуатации сооружения
газораспределительной сети
"Газораспределительные сети, Литер: I."

Лист 31



Масштаб 1:1 000

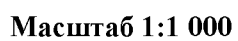


Схема расположения границ публичного сервитута в целях размещения и эксплуатации сооружения
газораспределительной сети
"Газораспределительные сети, Литер: I."

Лист 33



Масштаб 1:1 000

Схема расположения границ публичного сервитута в целях размещения и эксплуатации сооружения
газораспределительной сети
"Газораспределительные сети, Литер: I."

Лист 34



Масштаб 1:1 000

**Схема расположения границ публичного сервитута в целях размещения и эксплуатации сооружения
газораспределительной сети
"Газораспределительные сети, Литер: I."**


Лист 35



Масштаб 1:1 000

**Схема расположения границ публичного сервитута в целях размещения и эксплуатации сооружения
газораспределительной сети
"Газораспределительные сети, Литер: I."**

Лист 36

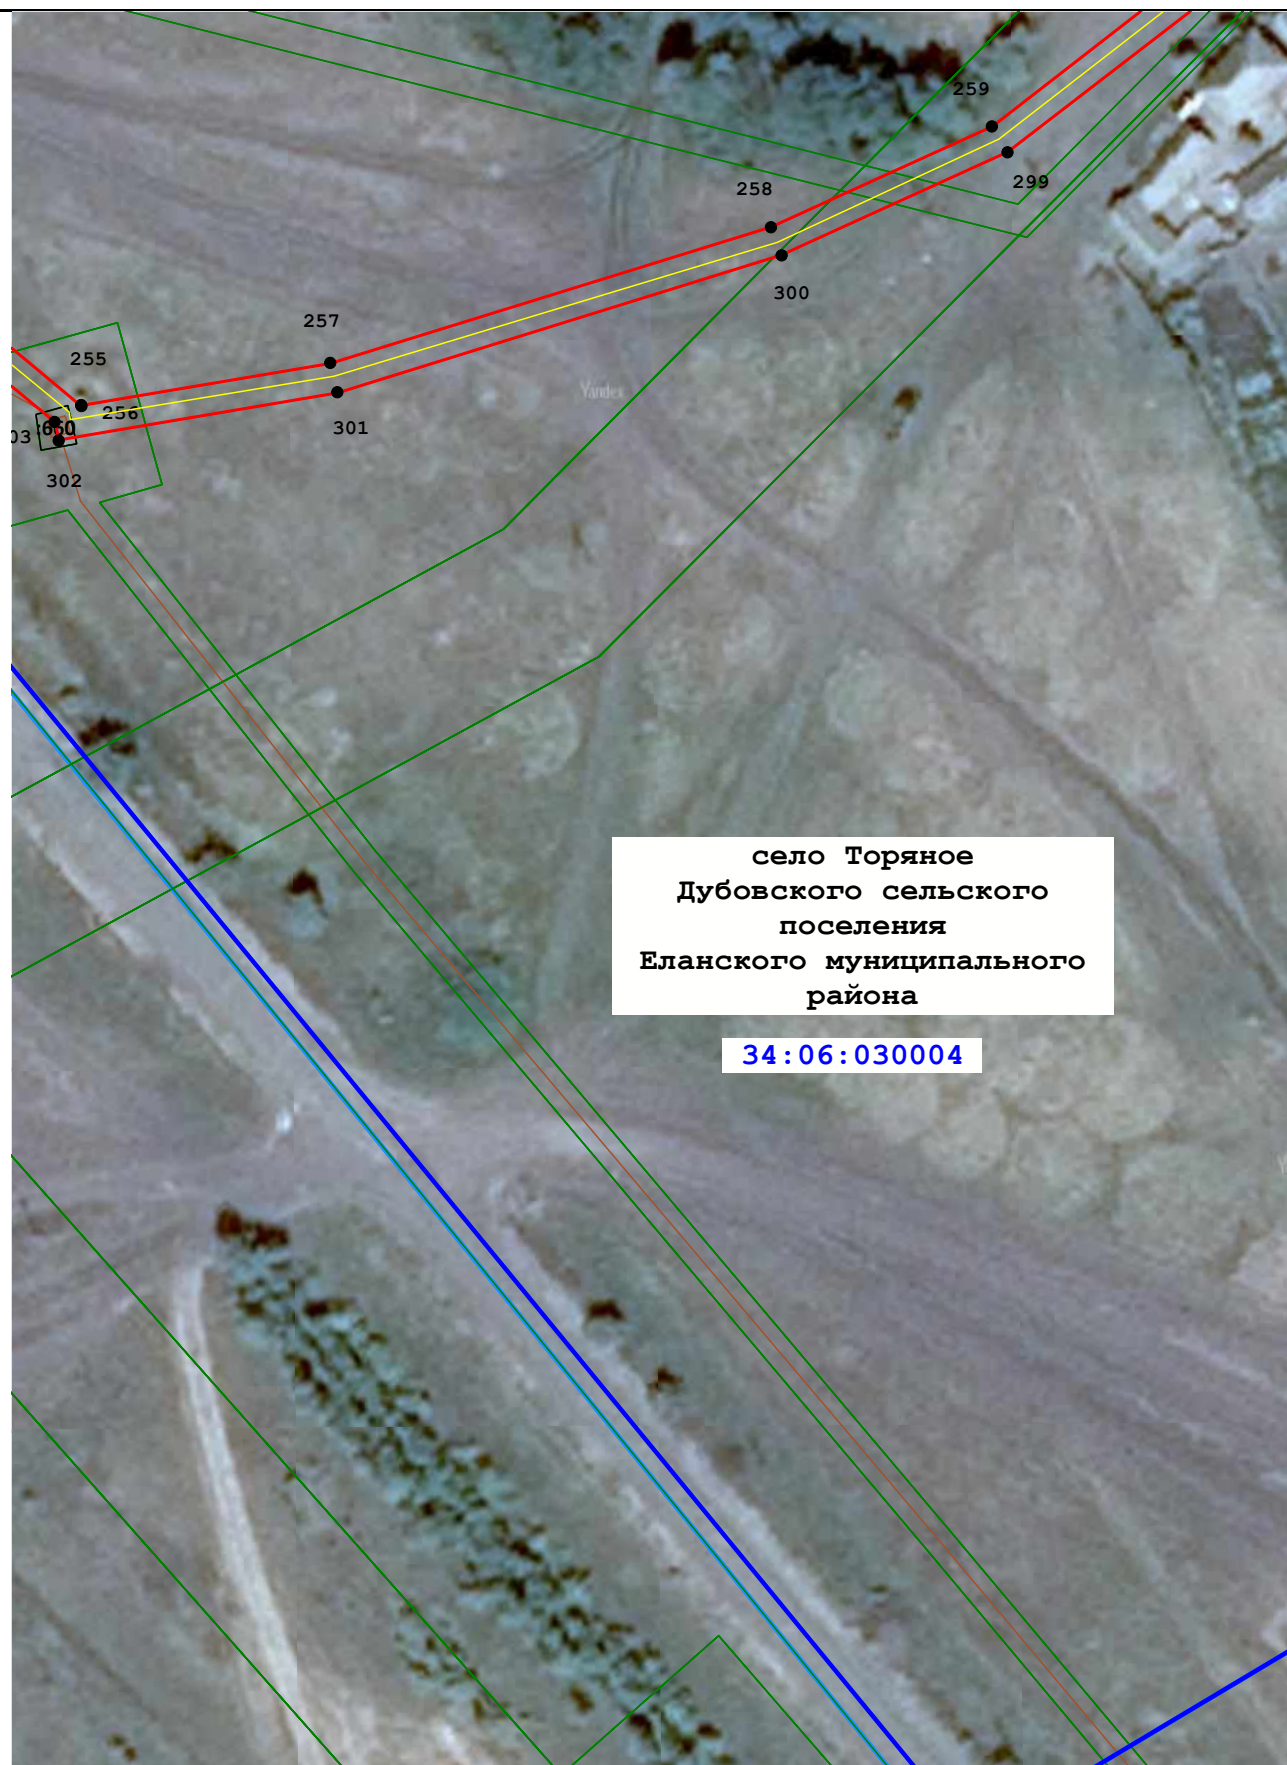

Масштаб 1:1 000

Схема расположения границ публичного сервитута в целях размещения и эксплуатации сооружения
газораспределительной сети
"Газораспределительные сети, Литер: I."

Лист 37



Масштаб 1:1 000