

**Администрация Дубовского сельского поселения  
Еланского муниципального района Волгоградской  
области**

**РАСПОРЯЖЕНИЕ**

от 09.01.2018 года

**№ 1**

Об организации проведения общественных обсуждений по проекту благоустройства территорий муниципальных образований Волгоградской области в 2018 году.

В целях организации проведения общественных обсуждений по проекту благоустройства территорий муниципальных образований Волгоградской области в 2018 году


**РАСПОРЯЖАЮСЬ:**

1. Организовать и провести 9 февраля 2018 года в здании Дубовского Дома культуры, расположенного по адресу Волгоградская область, Еланский район, село Дубовое, улица Советская, дом 1, в 10ч-00м общественное обсуждение по проекту благоустройства территории площади возле Дубовского Дома культуры по программе благоустройства территорий муниципальных образований Волгоградской области в 2018 году.
2. Организовать комиссию по организации и проведению общественных обсуждений по проекту благоустройства территорий муниципальных образований Волгоградской области в 2018 году в составе специалиста 2 категории администрации Дубовского сельского поселения Ковалева А.Н., депутата местной Думы Безрукова Ю.А., директора МКУК «Дубовский центр культуры и библиотечного обслуживания» Стекольниковой Н.Н., председатель комиссии глава Дубовского сельского поселения Буханцев Е.П.
3. Информацию об организации проведения общественных обсуждений по проекту благоустройства территорий муниципальных образований Волгоградской области в 2018 году, разместить на информационных стендах администрации Дубовского сельского поселения.
4. Распоряжение вступает в силу с момента его подписания.

Глава Дубовского сельского поселения




Е.П.Буханцев

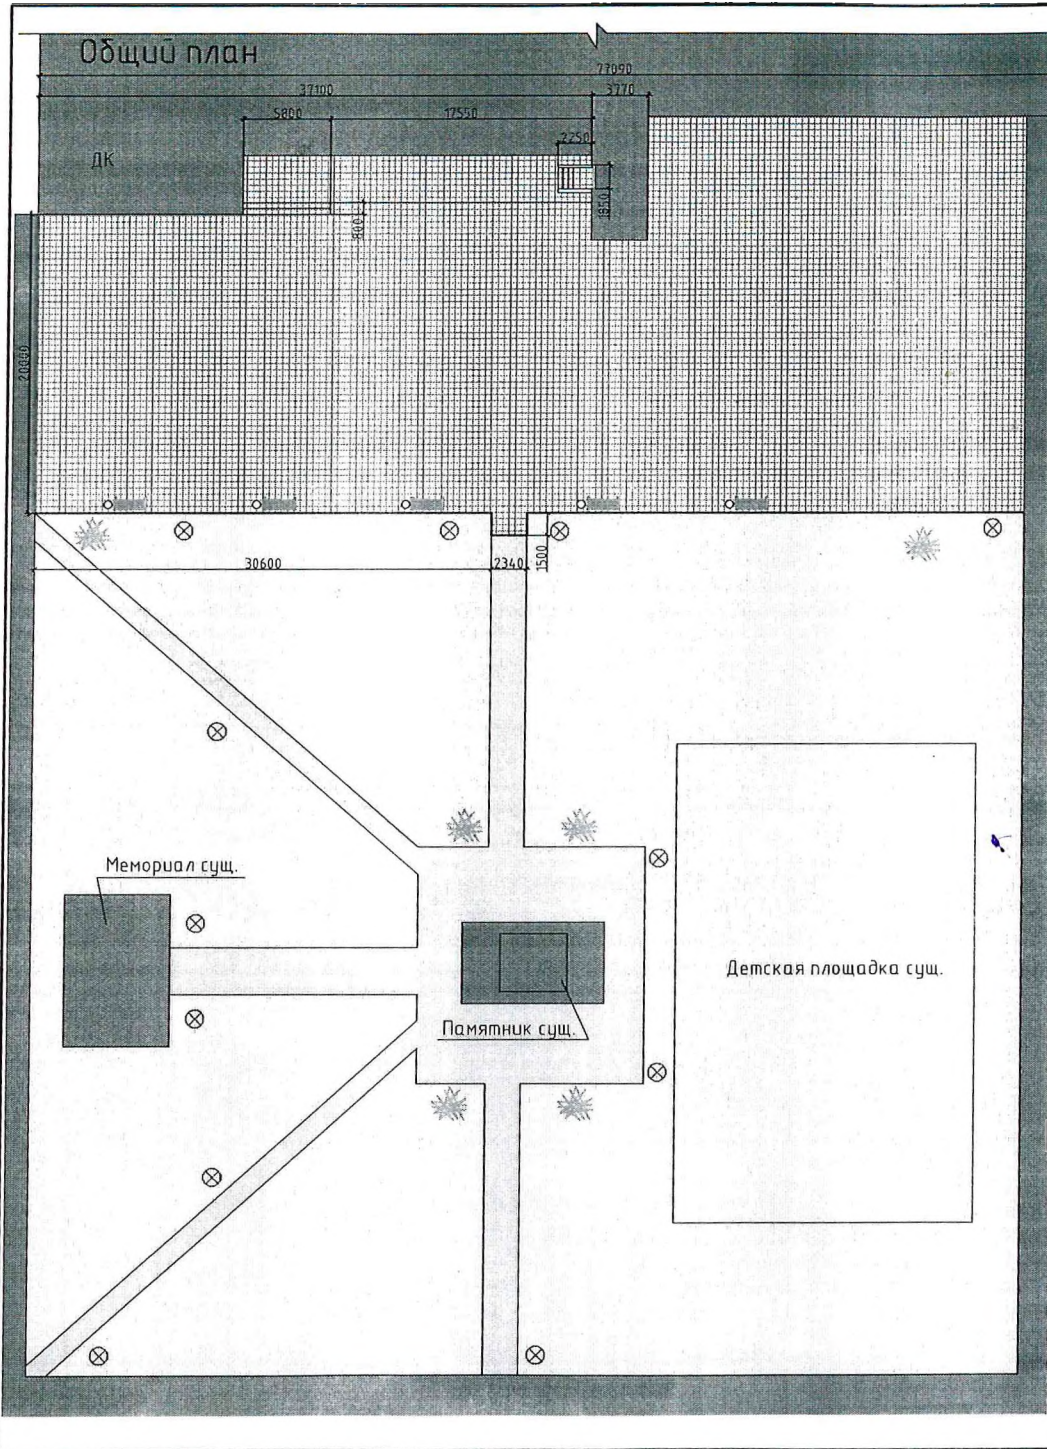


### Спецификация

Обозначение	Наименование	Ед. изм.	Кол-во	Примеч.
	Общая площадь тротуарной плитки	м <sup>2</sup>	1577	
	Тротуарная плитка, цвет серый	м <sup>2</sup>	1104	
	Тротуарная плитка, цвет красный	м <sup>2</sup>	473	
	Дорожный бортовой камень БР100 30 15	п.м.	47	
	Газонный бортовой камень БР100 20.8	п.м.	90	
	Скамья 1	шт.	5	
○	Урна	шт.	5	
	Светильник уличный	шт.	12	

Скамья парковая с урной

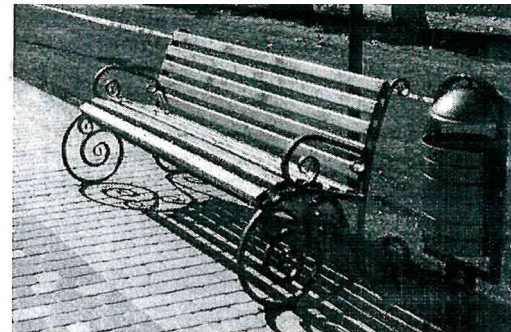

Уличный светильник

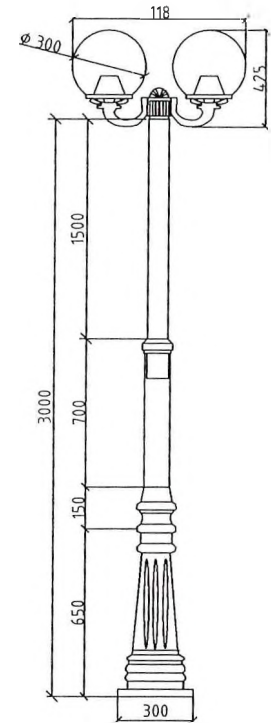

Примечание: объем тротуарной плитки и бортовых камней указан без учета запаса материалов на подрезку

					Благоустройство территории в с. Дубовое Еланского района Волгоградской области		
Изм.	Кол. уч.	Лист	№ док.	Подп.	Дата		
Разраб.		Петрова				Стадия	Лист
Проверил		Приходько				Листов	
Благоустройство территории							
Общий план							